



FASE 1 - PLANIMETRIA GENERALE

SCALA = 1:400

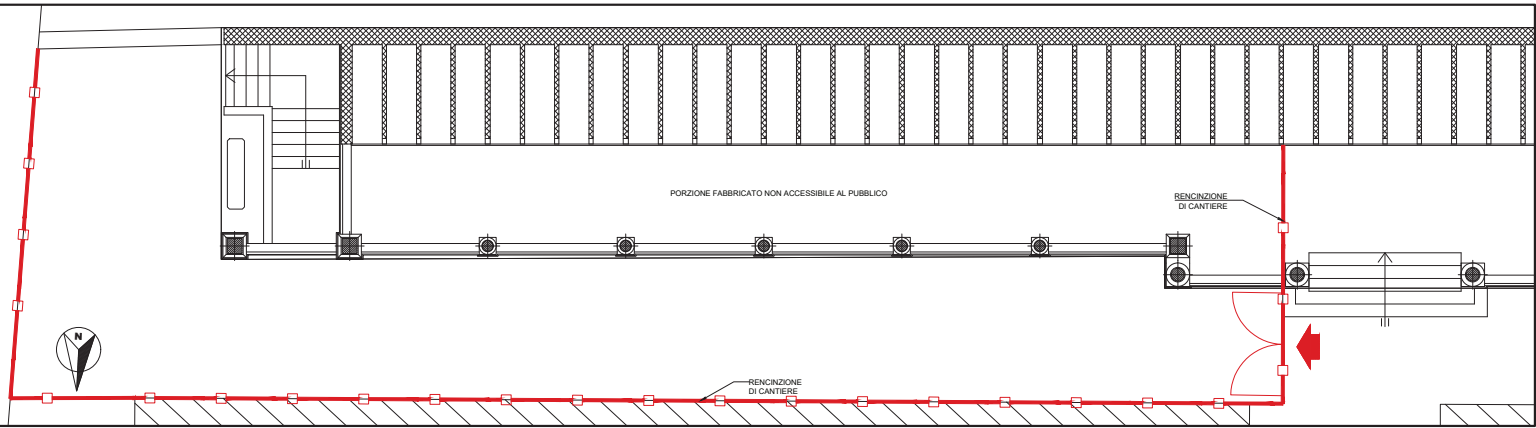

FASE 1 - ALLESTIMENTO DI CANTIERE RECINZIONI PIANO TERRA

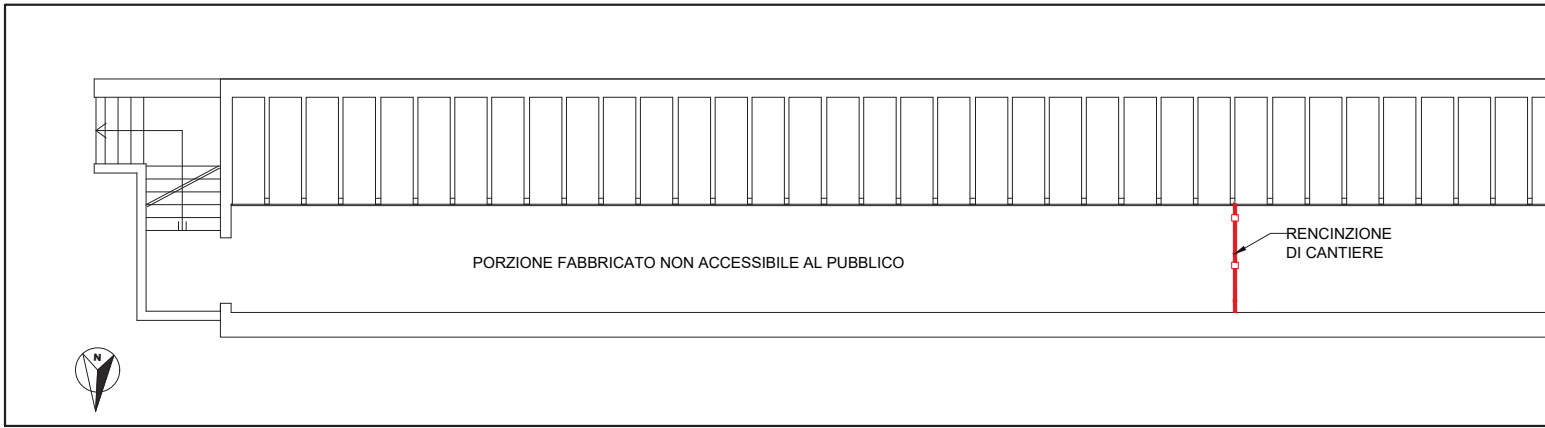

FASE 1 - ALLESTIMENTO DI CANTIERE RECINZIONI PIANO INTERRATO